



Regelquerschnitt eingleisig sezione tipo con singolo binario

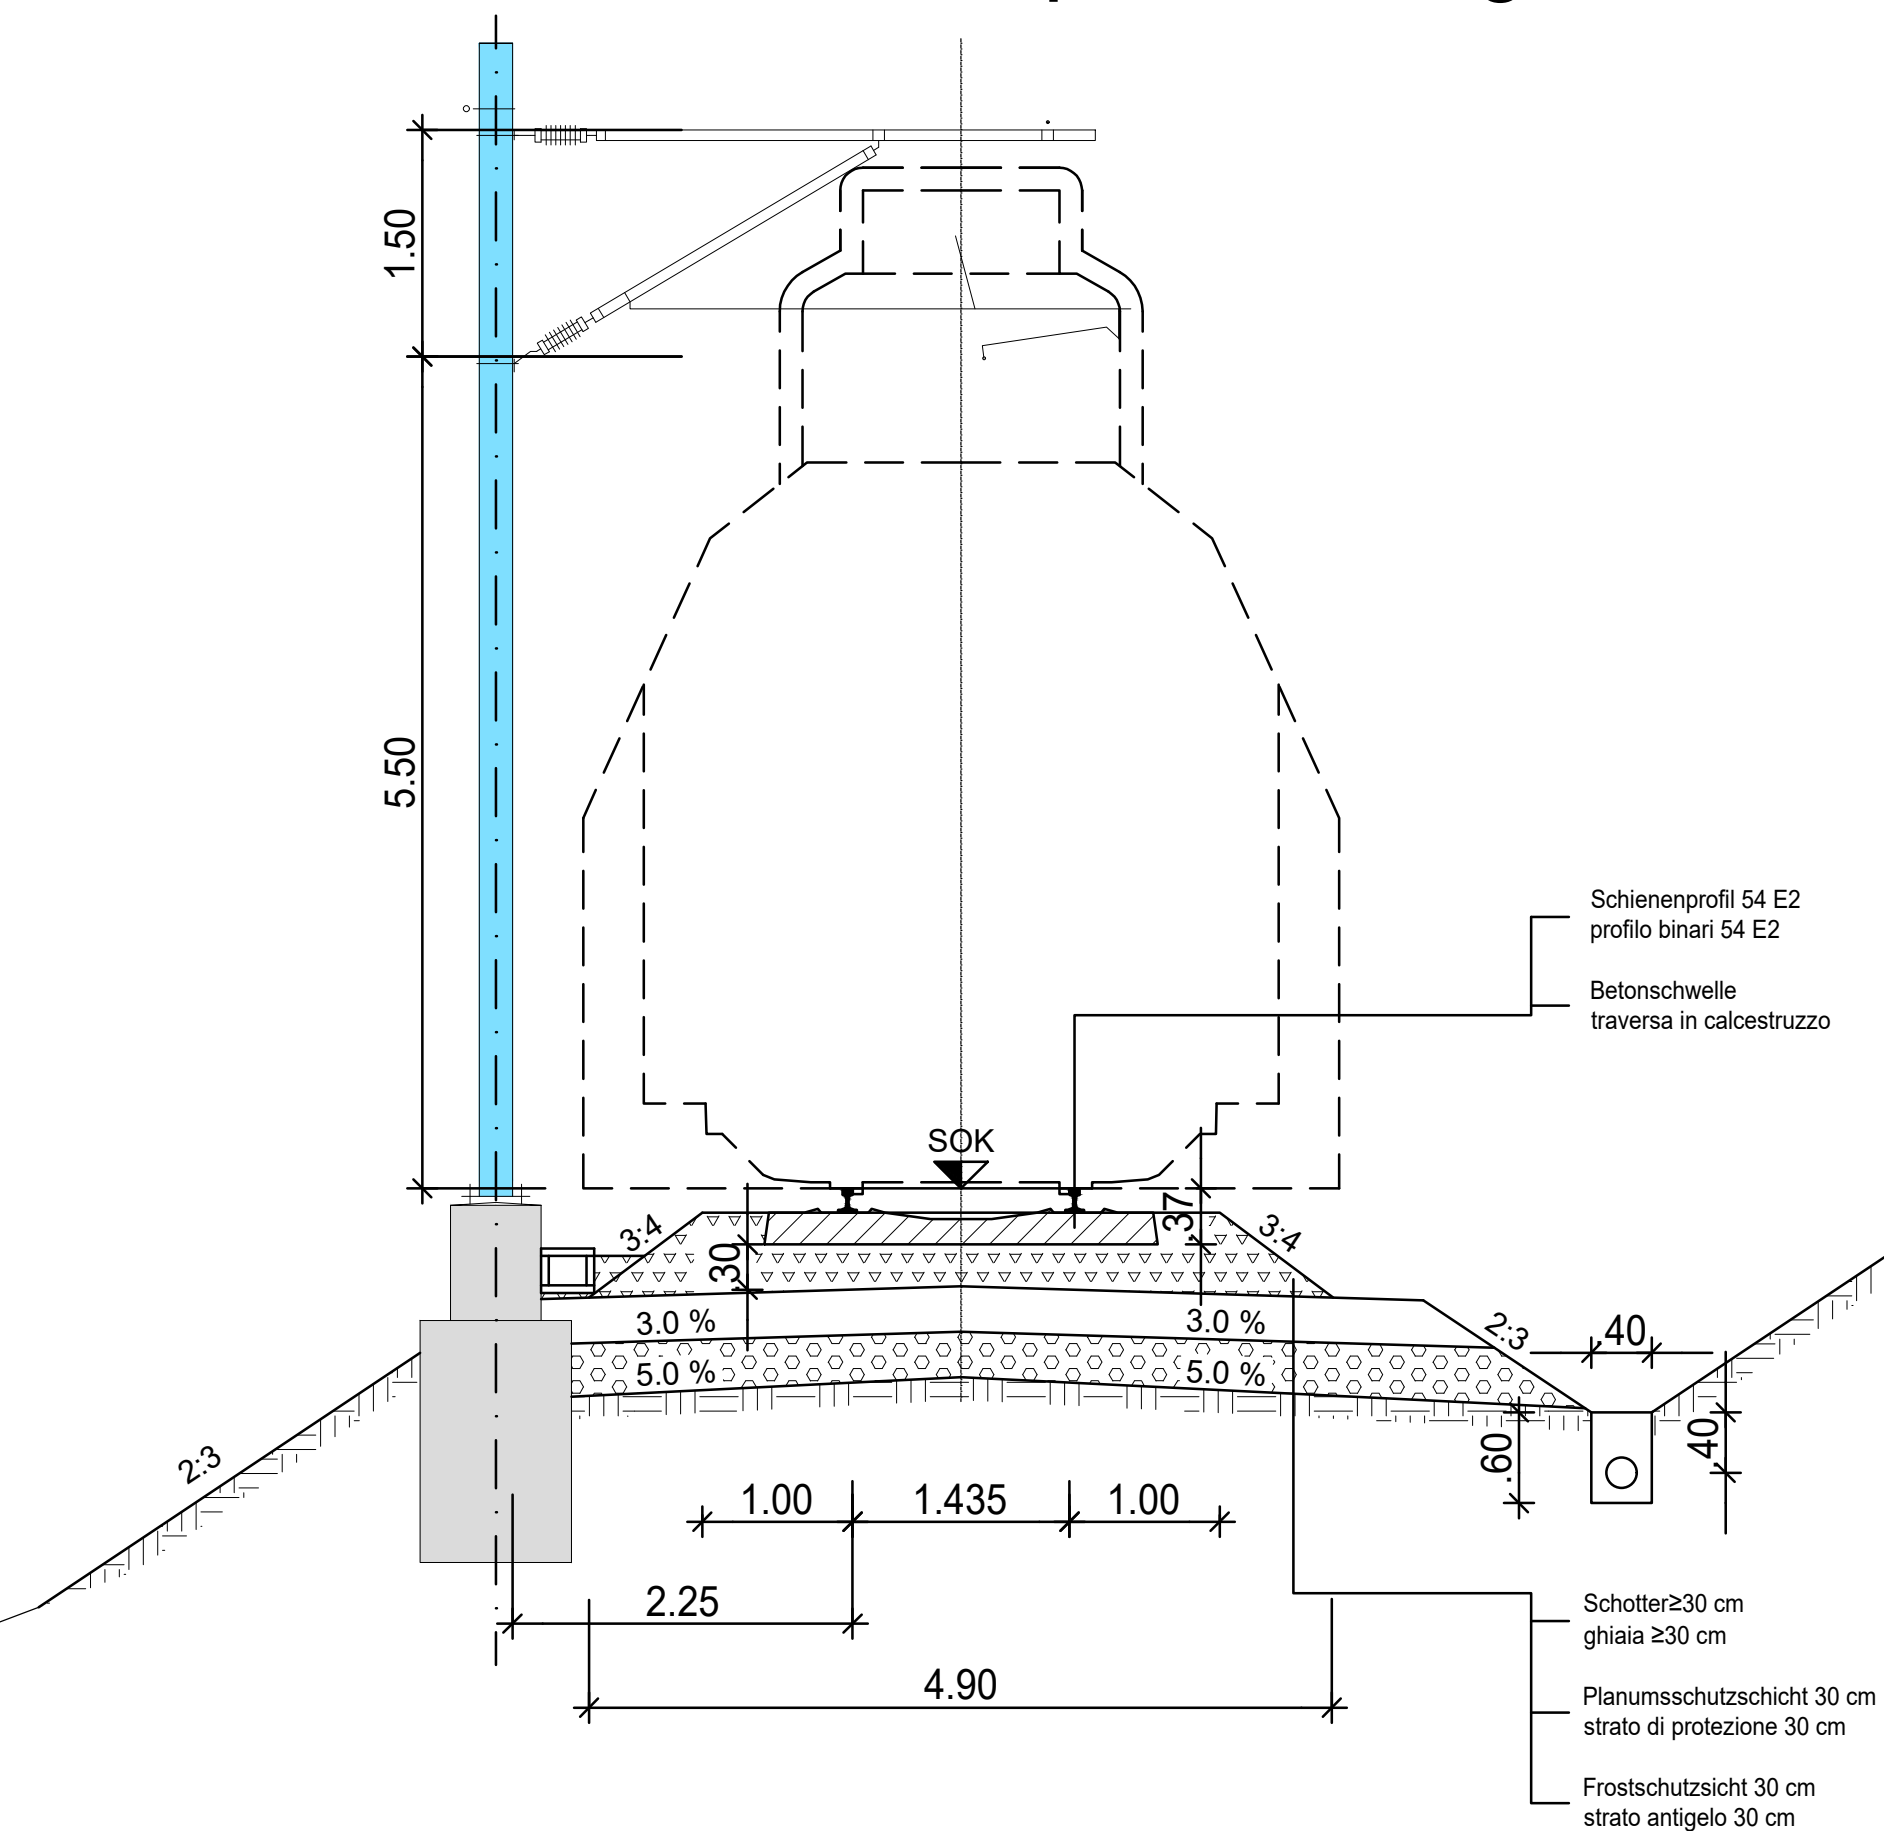

Regelquerschnitt Kreuzungsbereiche
sezione tipo nei tratti degli incroci

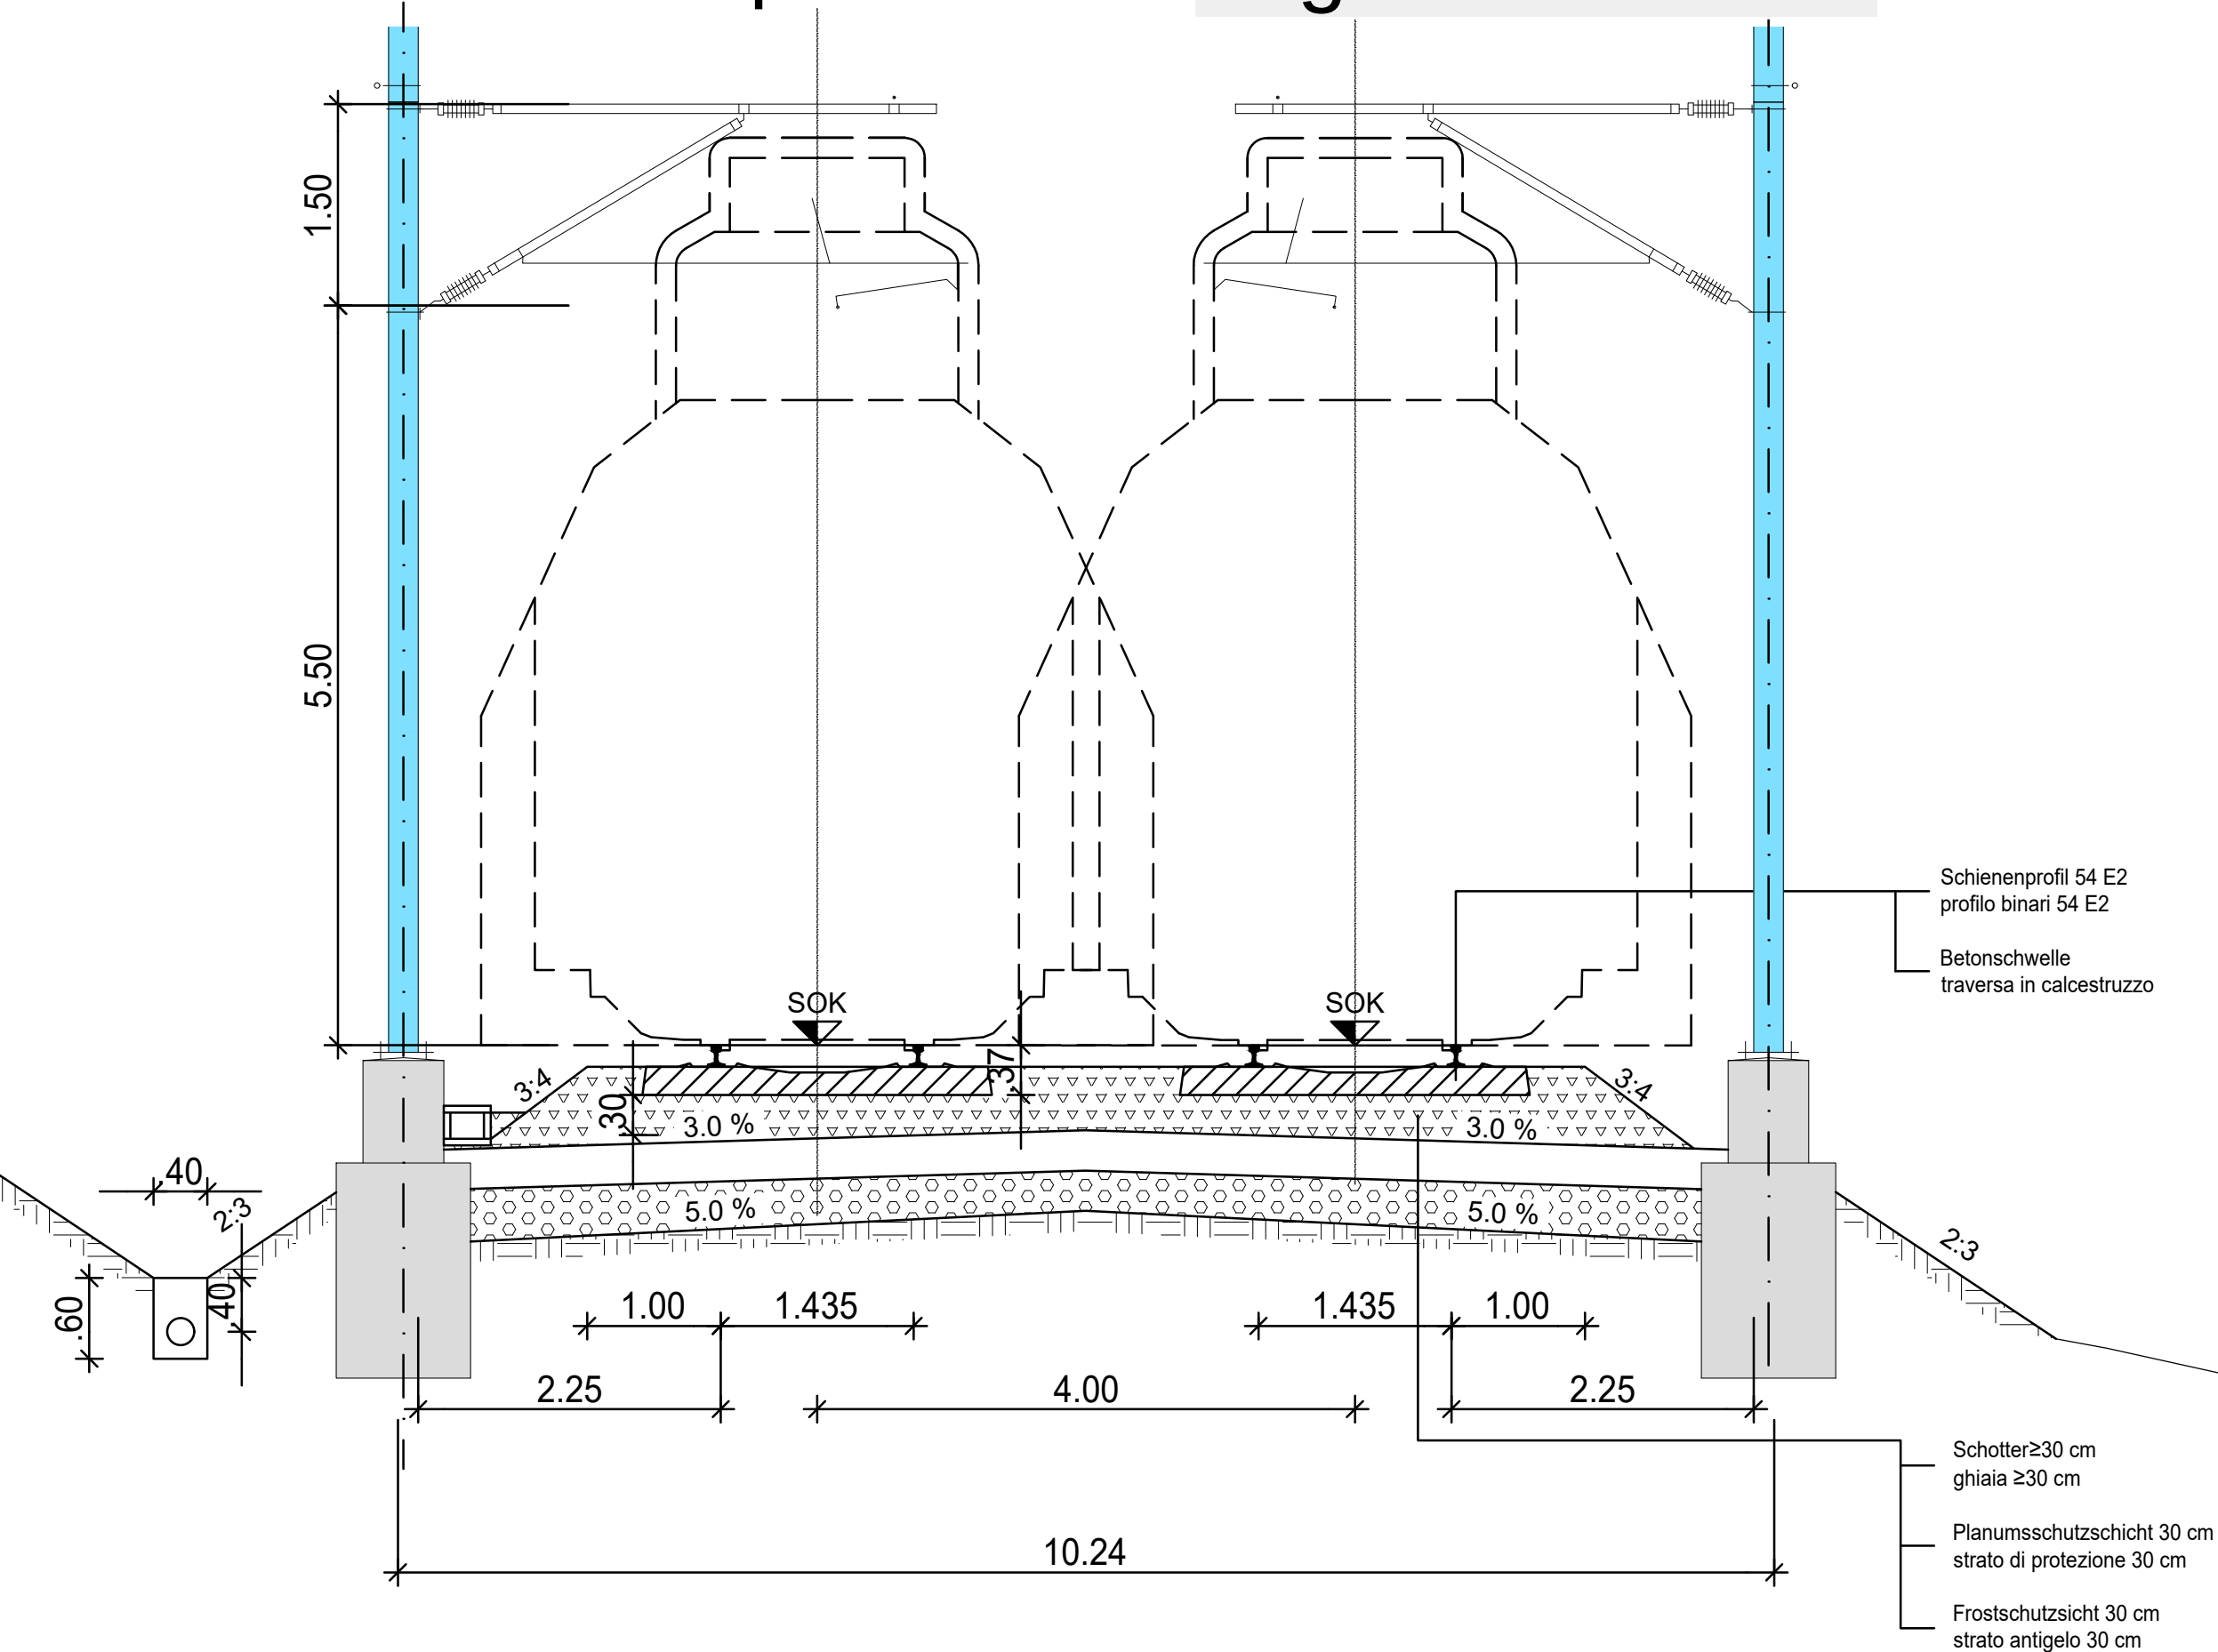

AUTONOME PROVINZ BOZEN - SÜDTIROL

PROVINCIA AUTONOMA DI BOLZANO - ALTOADIGE

PROVINCIA AUTONOMA DE BULSAN - SÜDTIROL

Bauherr

Comittente:

sta



Machbarkeitsstudie

Studio di fattibilità

Reaktivierung der Tauferer Bahn

Riatt. ferroviaria - Campo Tures

Planinhalt

Contenuto:

Eisenbahnsystem

Impianto ferroviario

Regelquerschnitte

Sezioni tipo

Planungsgruppe

Gruppo di progettazione

STERZING

VIRTENO

Der Planer

Ingenieurgemeinschaft Pandeller GmbH

II Projektlista

Ingegner associati Pandeller S.r.l.

Ing. Hans Pandeller

Ing. Hans Pandeller

Die Behörde

L'amministrazione

Cod.	PGE0-00109-STU-018-ARM-QP-B	Plangröße: Dimensione:	630x297	Multiblat: Scala:	1 : 50
------	-----------------------------	---------------------------	---------	----------------------	--------

Revision/ Revisione	Beschreibung / Descrizione	Datum/ Data	Gezeichnet/ Redatto	Kontrolliert/ Controllato	Genehmigt/ Approvato
A	Erstellung / Prima edizione	13.05.2022	LUT	MOB	HPA
B	Finale Version / Edizione definitiva	15.06.2022	LUT	MOB	HPA
C					
D					
E					