



Regelquerschnitt eingleisig sezione tipo con singolo binario

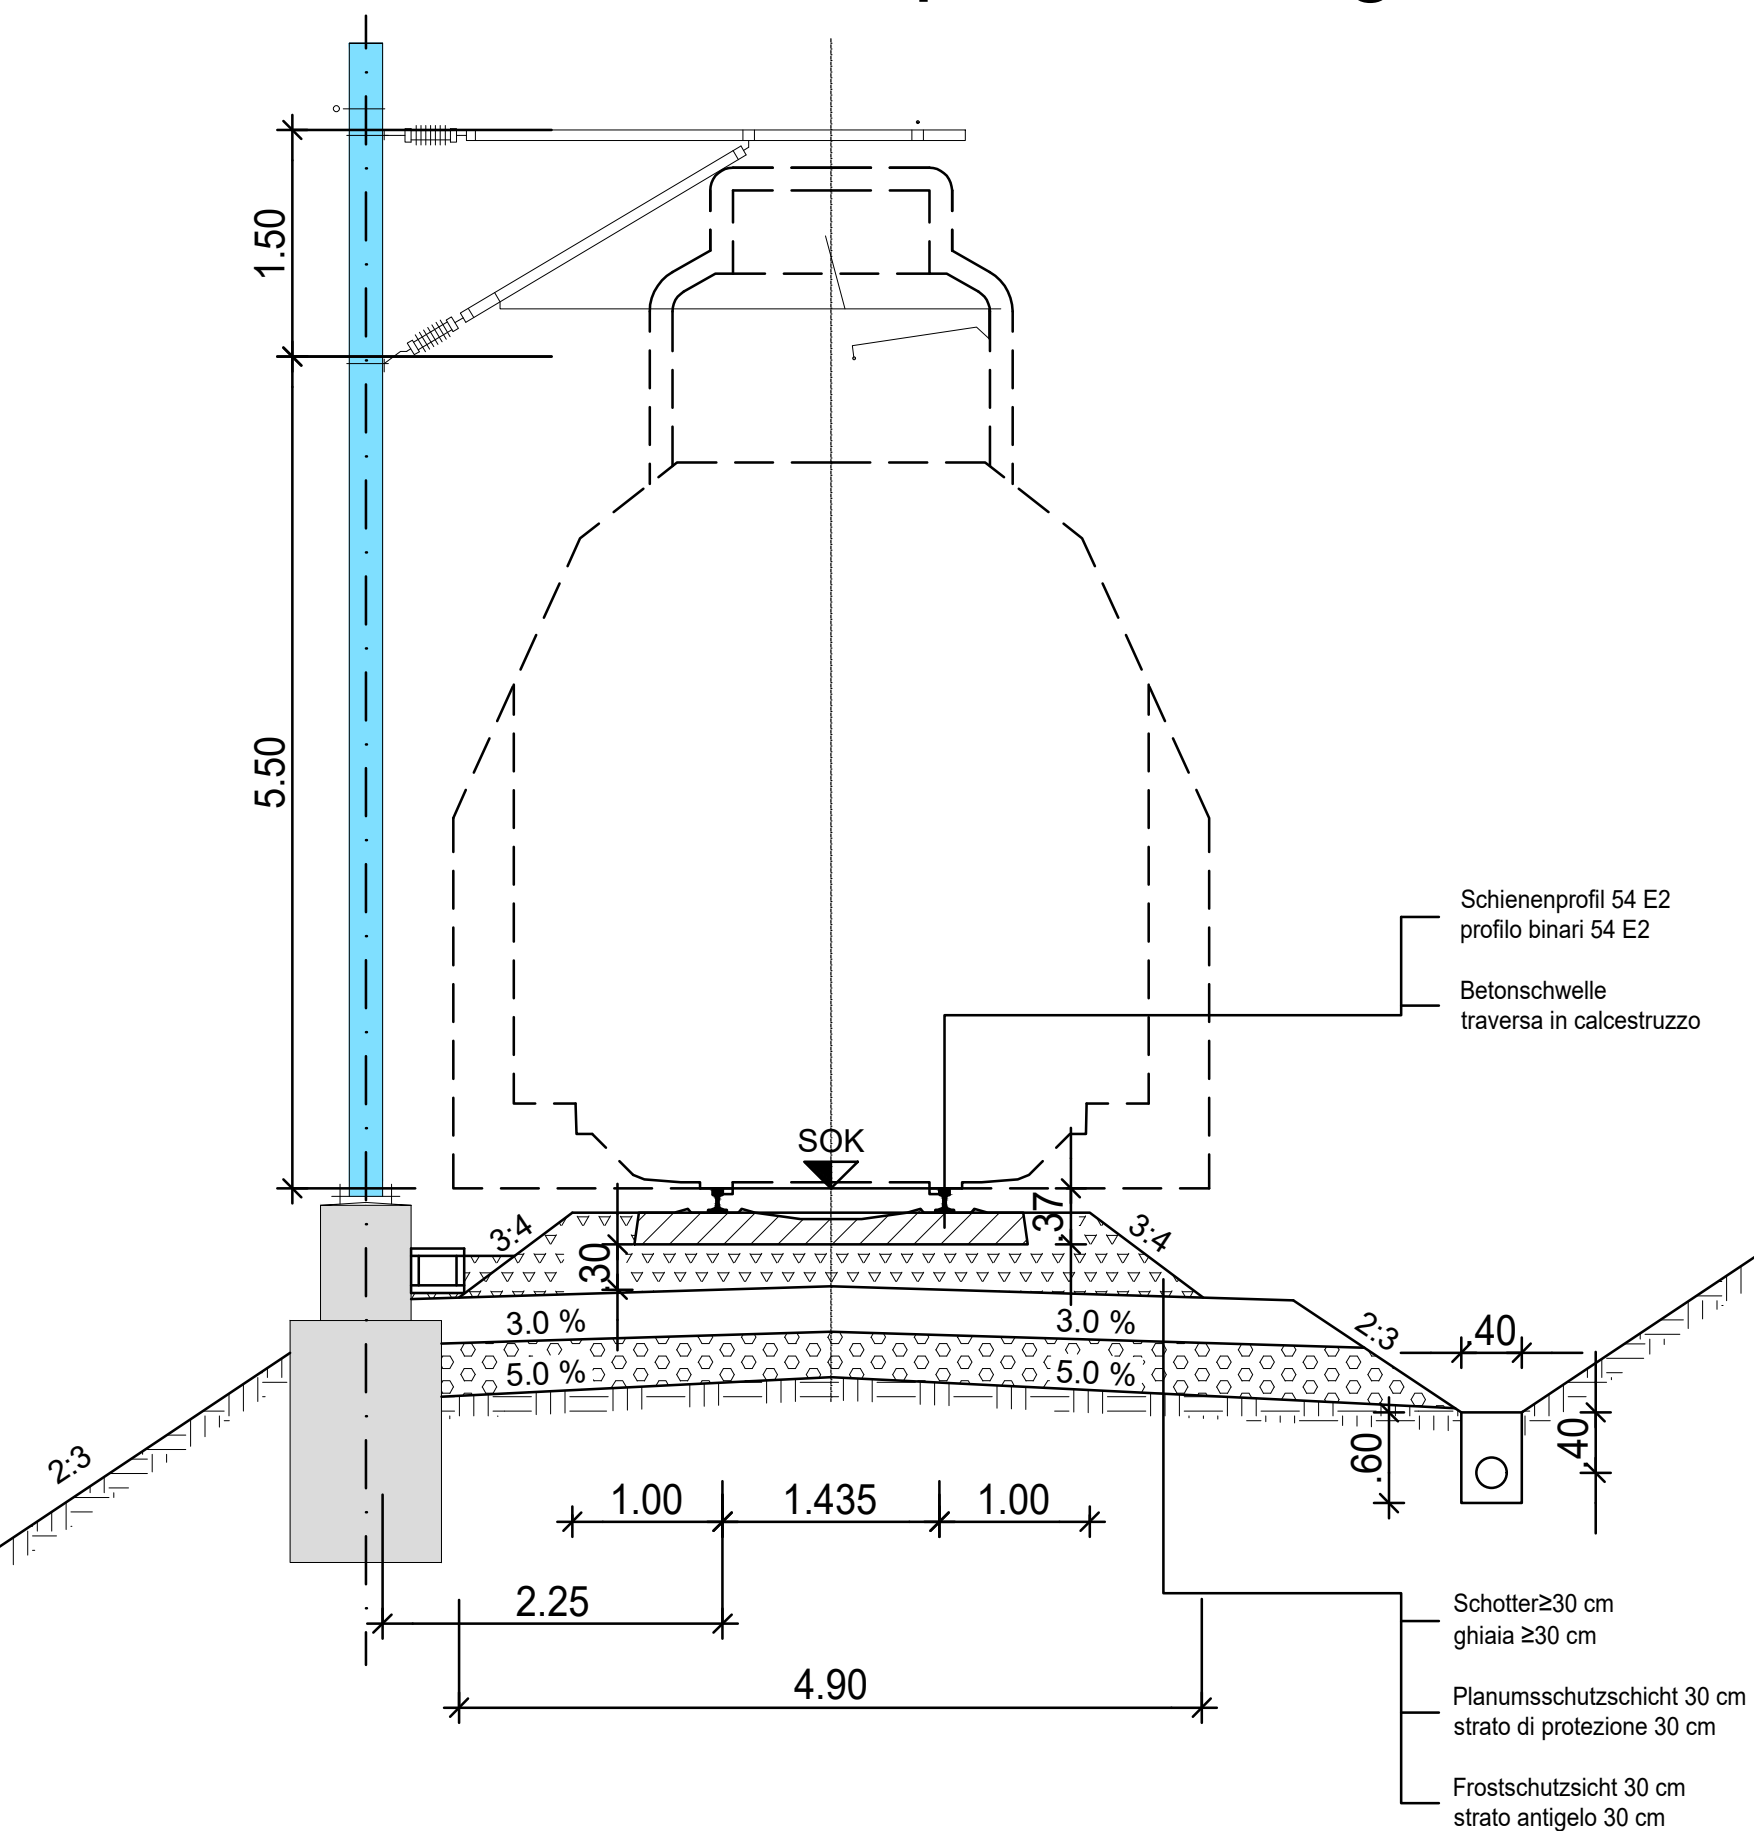

Regelquerschnitt Kreuzungsbereiche
sezione tipo nei tratti degli incroci

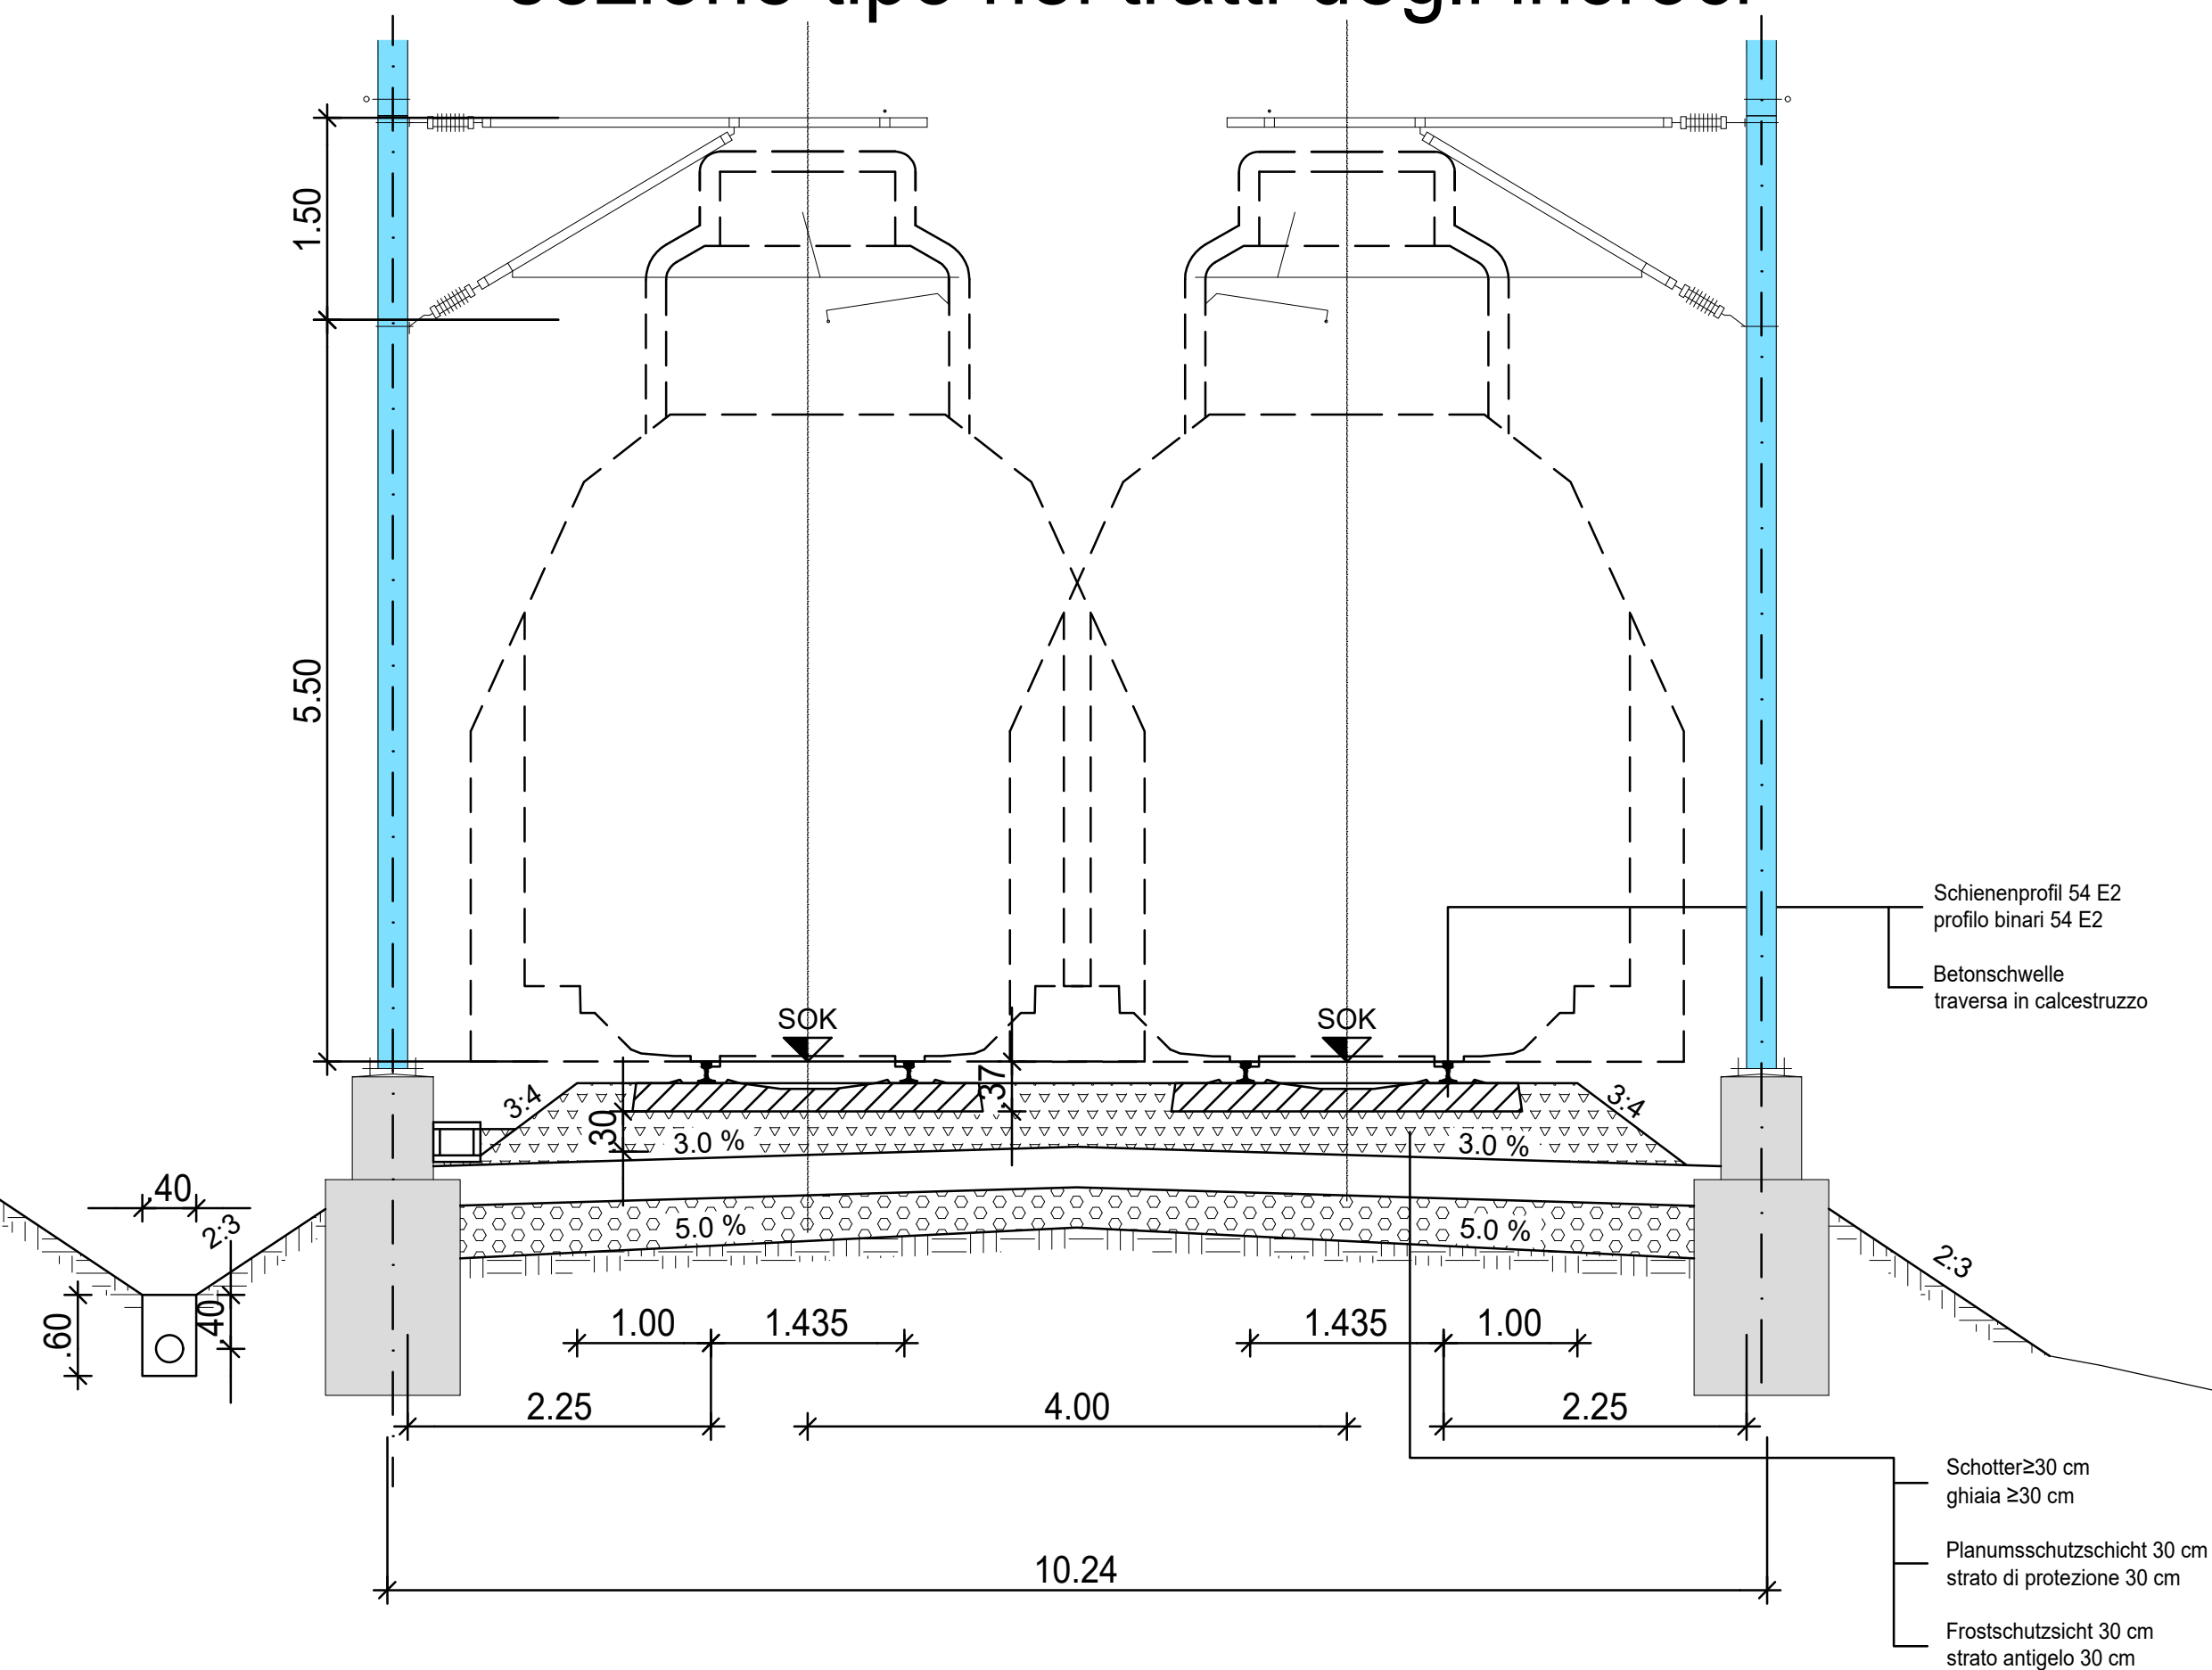

AUTONOME PROVINZ BOZEN - SÜDTIROL		 PROVINCIA AUTONOMA DI BOLZANO - ALTOADIGE	
PROVINZIA AUTONOMA DE BULSAN - SÜDTIROL			
Bauherr Comittente: 			
Machbarkeitsstudie Studio di fattibilità			
Reaktivierung der Tauferer Bahn Riatt. ferrovia - Campo Tures			
Planinhalt Contenuto: Eisenbahnsystem Impianto ferroviario Regelquerschnitte Sezioni tipo			
Planungsgruppe Gruppo di progettazione STERZING Der Planer II Projektista Ing. Hans Pandeller VIPTENO Ingenieurgemeinschaft Pandeller GmbH Ingegneri associati Pandeller S.r.l. Ing. Hans Pandeller			
Die Behörde L'amministrazione			
Cod.	PGECE-00109-STU-018-ARM-QP-B	Plangröße: Dimensione:	630x297 Maßstab: Scala:
		1 : 50	

Revision/ Revisione	Beschreibung / Descrizione	Datum/ Data	Gezeichnet/ Redatto	Kontrolliert/ Controllato	Genehmigt/ Approvato
A	Erstellung / Prima edizione	13.05.2022	LUT	MOB	HPA
B	Finale Version / Edizione definitiva	15.06.2022	LUT	MOB	HPA
C					
D					
E					